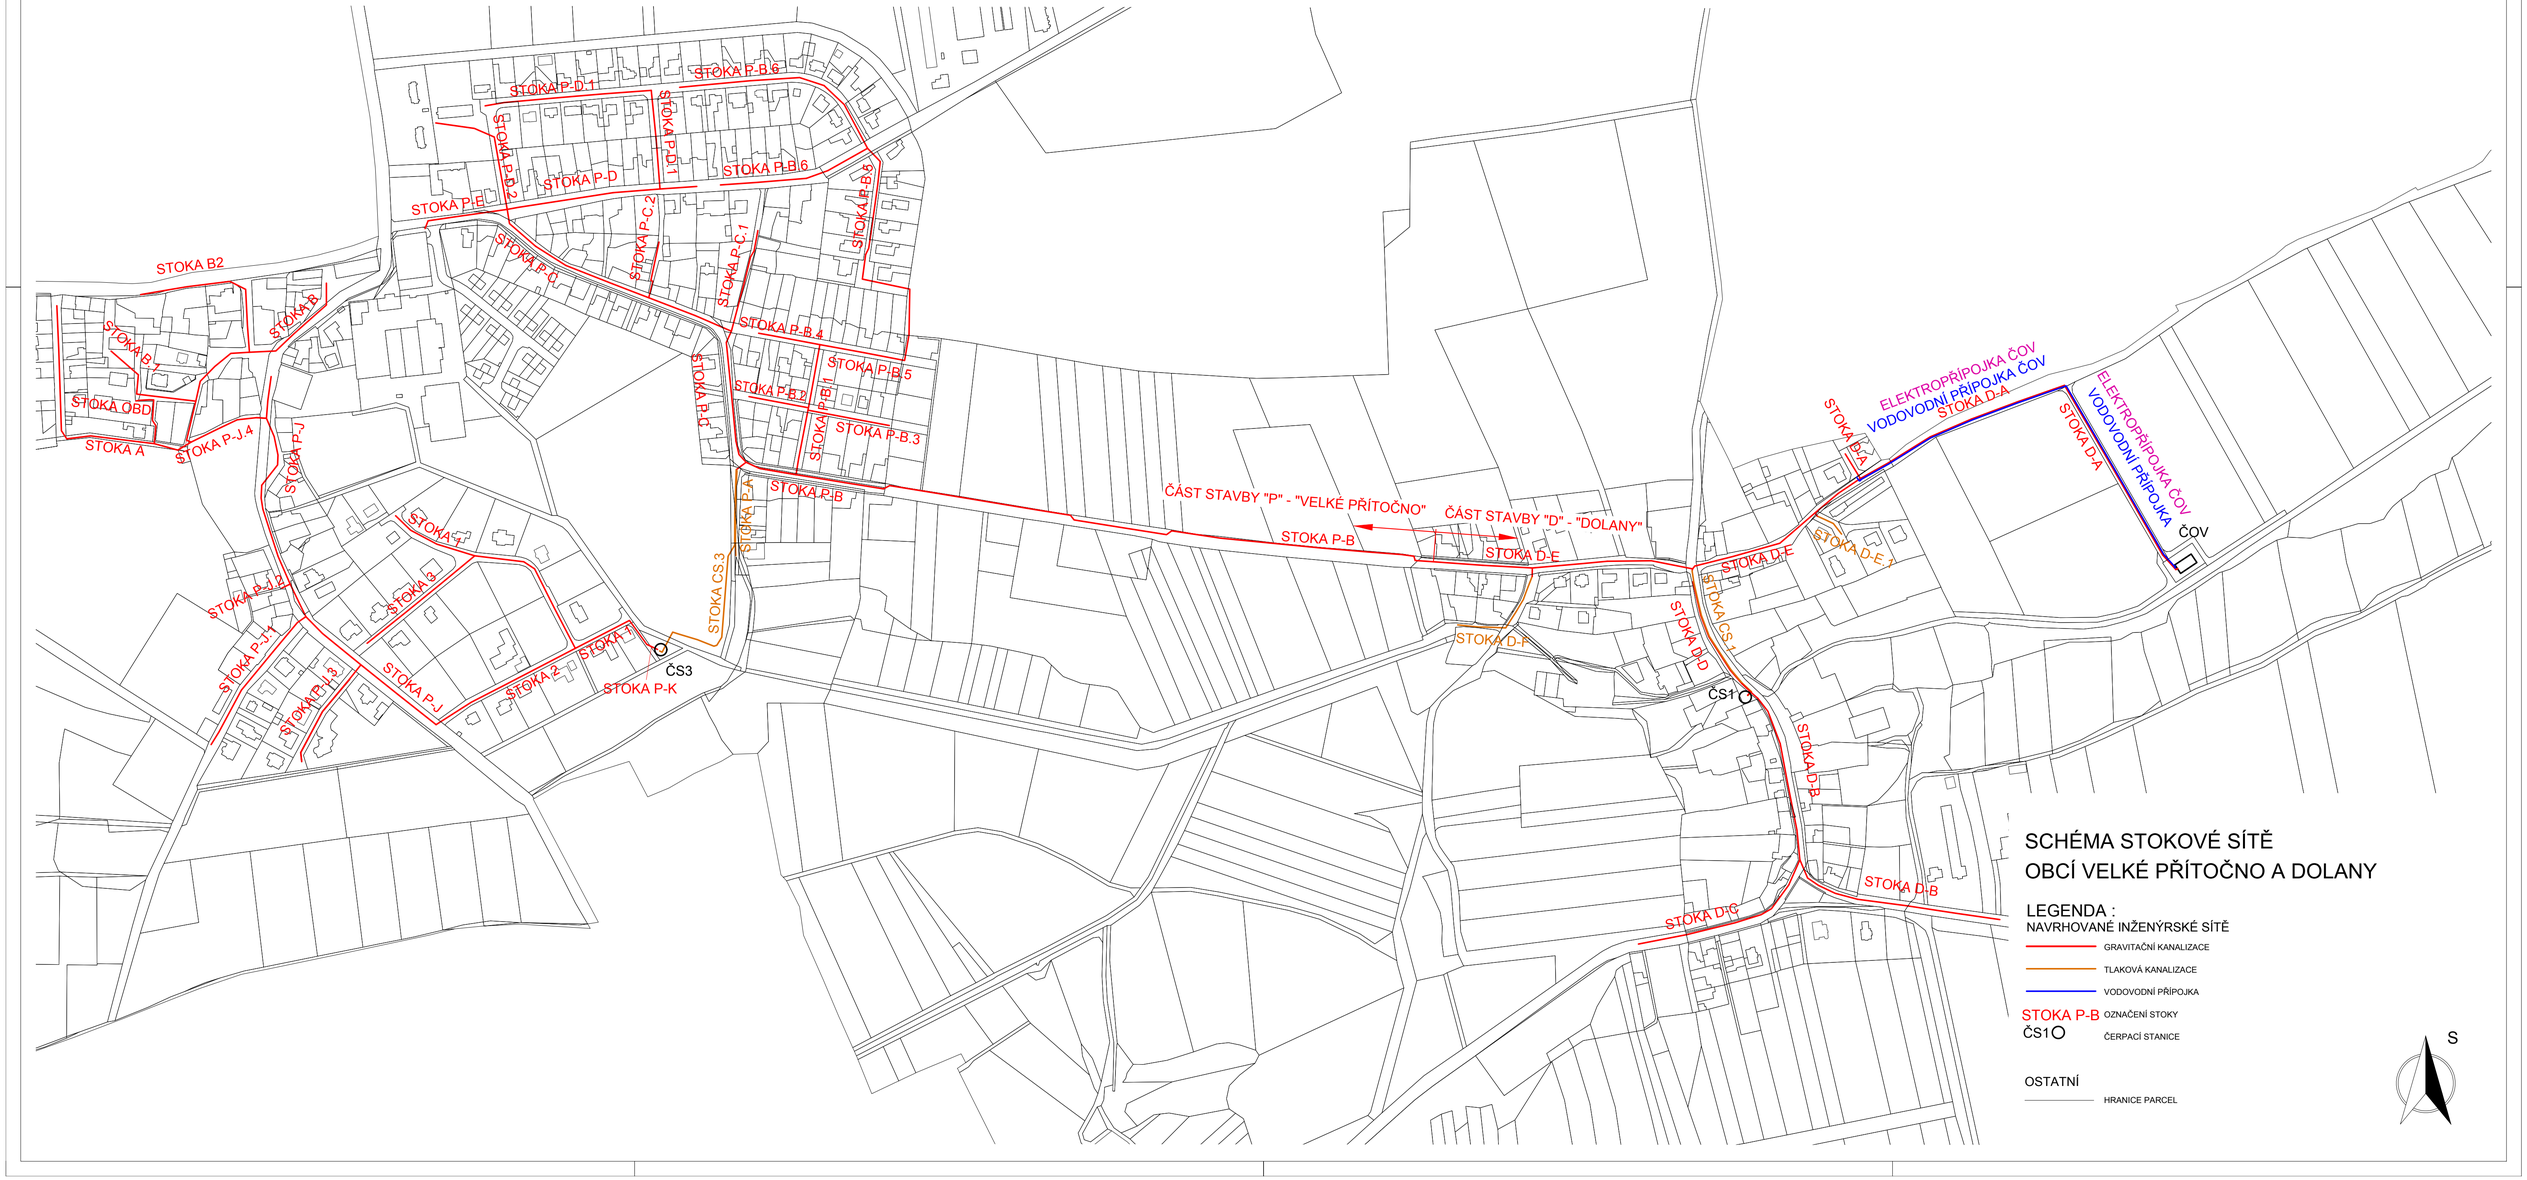
STOKA P-D.1
STOKA P-B.6
STOKA P-D.1
STOKA P-B.2
STOKA P-D
STOKA P-B.6
STOKA P-E
STOKA P-C.2
STOKA P-C.1
STOKA P-B.5
STOKA B2
STOKA P-D
STOKA B
STOKA B.1
STOKA P-B.4
STOKA P-B.5
STOKA OBD
STOKA P-B.7
STOKA P-B.1
STOKA P-B.3
STOKA A
STOKA P-J.4
STOKA P-J
STOKA P-D
STOKA P-B
STOKA D-A
ČÁST STAVBY "P" - "VELKÉ PŘÍTOČNO"
ČÁST STAVBY "D" - "DOLANY"
STOKA P-B
STOKA D-E
STOKA 1
STOKA 3
STOKA CS.3
STOKA P-J.2
STOKA 1
STOKA P-J.1
STOKA P-J.3
STOKA P-J
STOKA 2
STOKA 1
ČS3
STOKA P-K
STOKA D-F
STOKA D-E
STOKA D-E.1
STOKA D-D
STOKA CS.1
ČS1
STOKA D-B
STOKA D-C
STOKA D-B
STOKA B-A
ELEKTROPŘÍPOJKA ČOV
VODOVODNÍ PŘÍPOJKA ČOV
STOKA D-A
STOKA D-A
ELEKTROPŘÍPOJKA ČOV
VODOVODNÍ PŘÍPOJKA
ČOV
SCHÉMA STOKOVÉ SÍTĚ
OBCÍ VELKÉ PŘÍTOČNO A DOLANY
LEGENDA :
NAVRHOVANÉ INŽENÝRSKÉ SÍTĚ
GRAVITAČNÍ KANALIZACE
TLAKOVÁ KANALIZACE
VODOVODNÍ PŘÍPOJKA
STOKA P-B OZNAČENÍ STOKY
ČS1 ČERPACÍ STANICE
OSTATNÍ
HRANICE PARCEL
S